



RÉPUBLIQUE FRANÇAISE - DÉPARTEMENT DU HAUT-RHIN
PLAN LOCAL D'URBANISME DE LEIMBACH

7c- PLANS DES RÉSEAUX

7c-1 - Eaux usées
7c-2 - Eau potable


MODIFICATION SIMPLIFIÉE N°1 DU PLU
APPROUVÉE PAR DÉLIBÉRATION DU CONSEIL MUNICIPAL LE 11 MARS 2026

P.L.U. APPROUVÉ PAR DÉLIBÉRATION
DU CONSEIL MUNICIPAL LE 24 MARS 2025

LE MAIRE

Pour une bonne lecture, n'oubliez pas l'éco-impression en recto-verso


7b-1 - Eaux usées

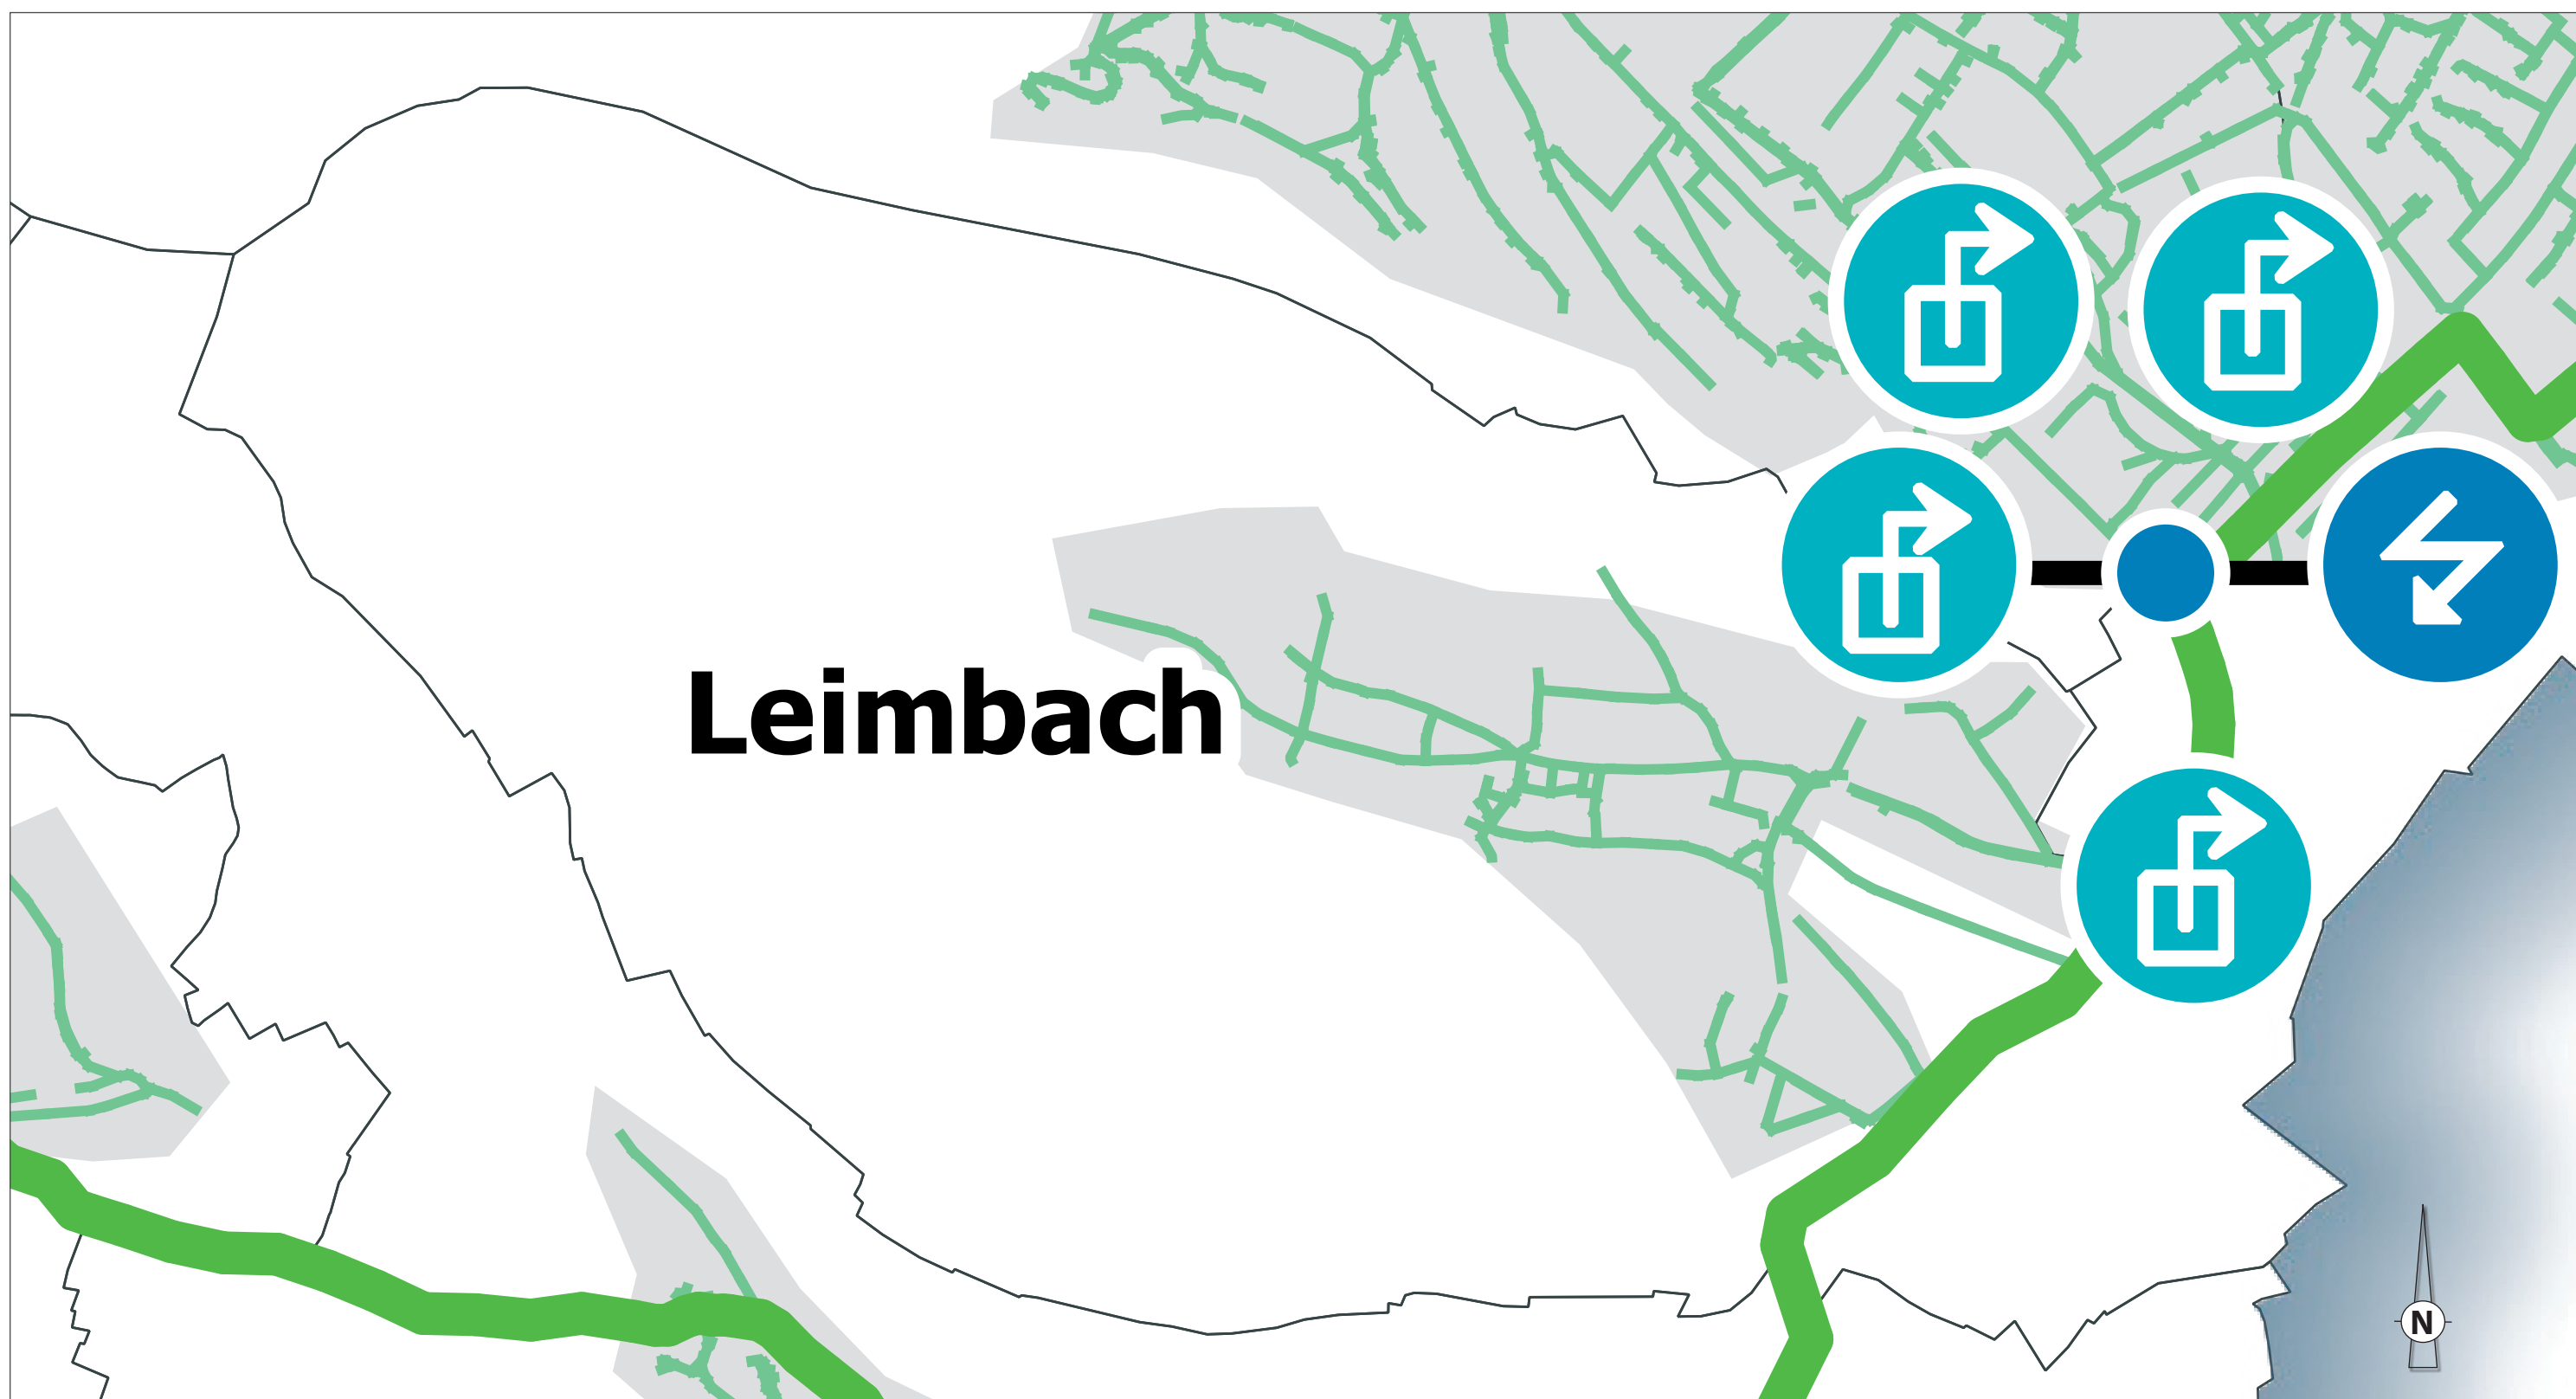

Ouvrages	Réseaux	Zones
Bassin d'orage	Réseaux de collecte intracommunaux	Communes concernées
Station de contrôle	Réseaux de transit intercommunaux	Zone urbanisée
Déversoir d'orage avec auto-surveillance		

500 m

7b-2 - Eau potable

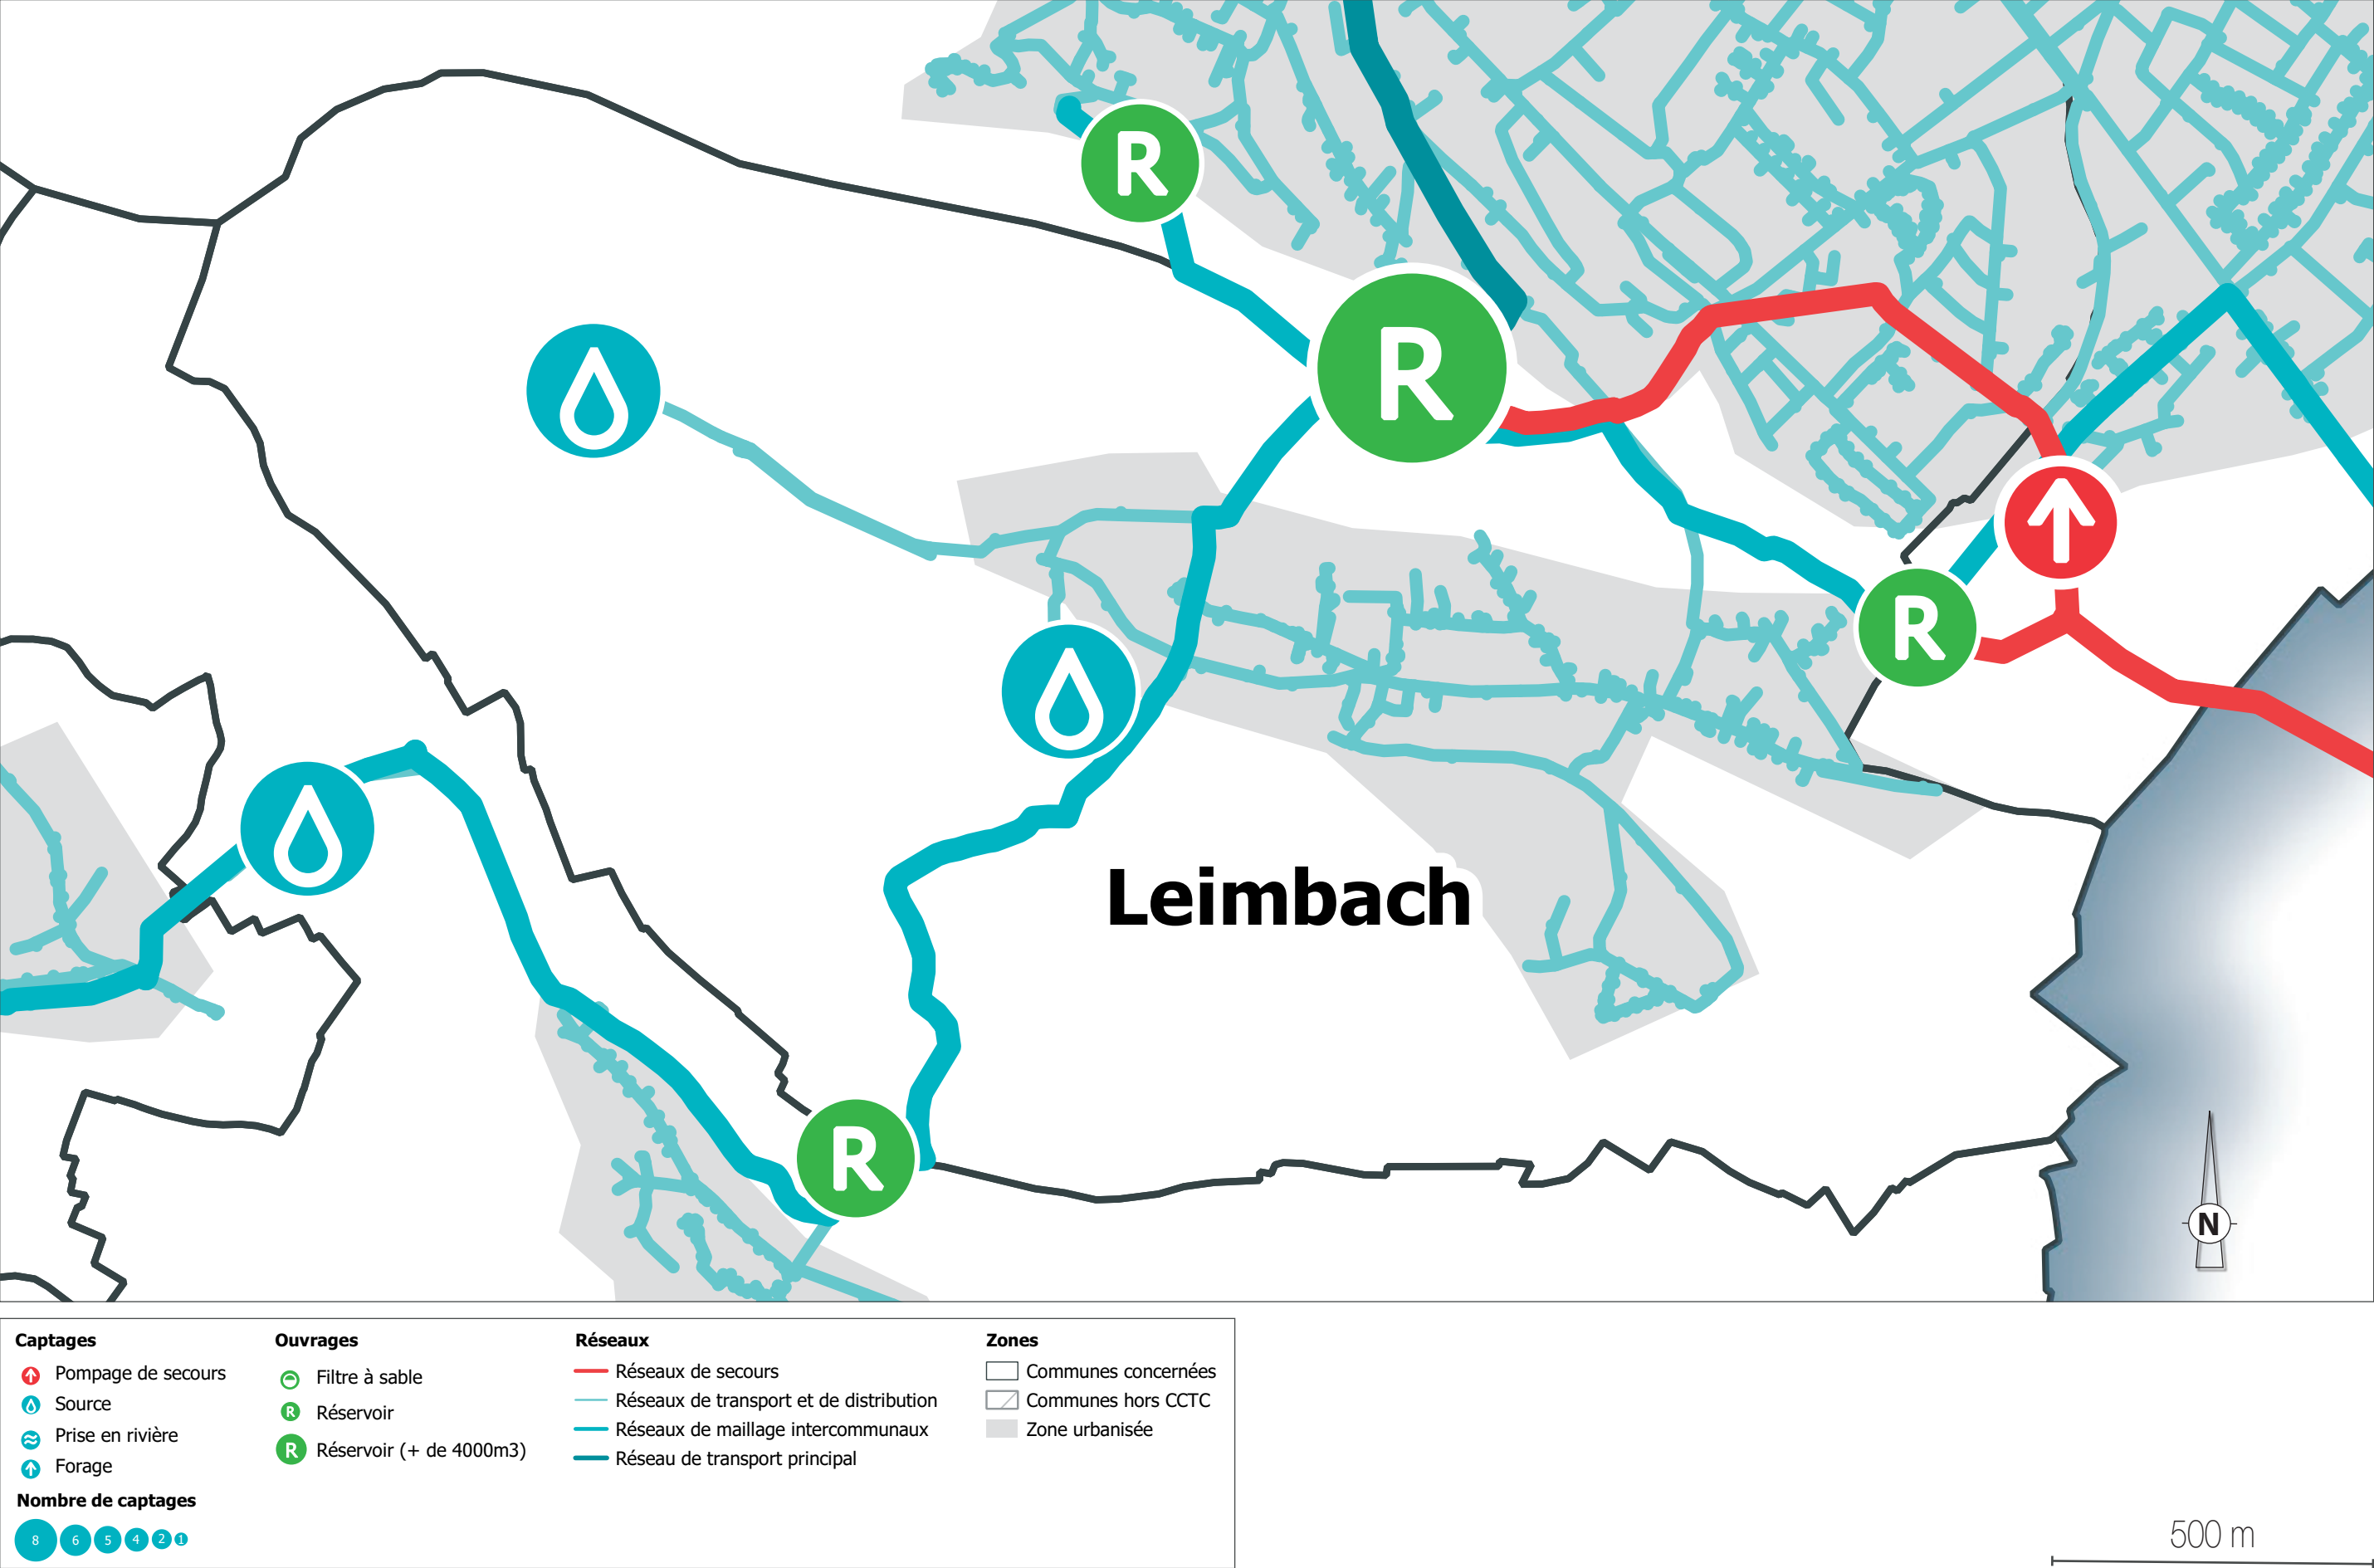

Source : CC Thann-Cernay